




Seitenansicht von aussen links

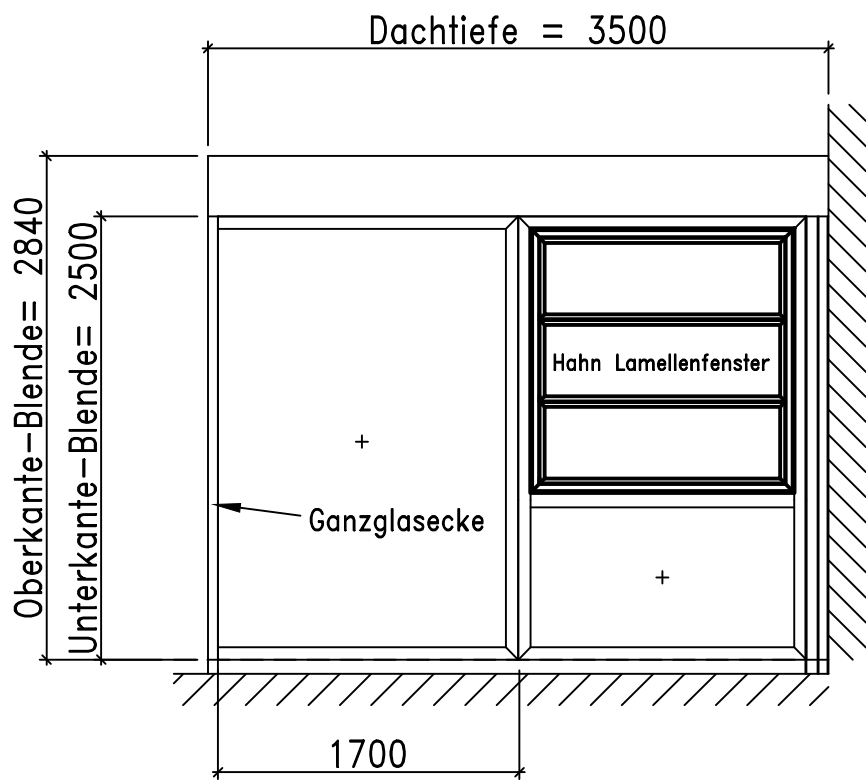


Vorderansicht

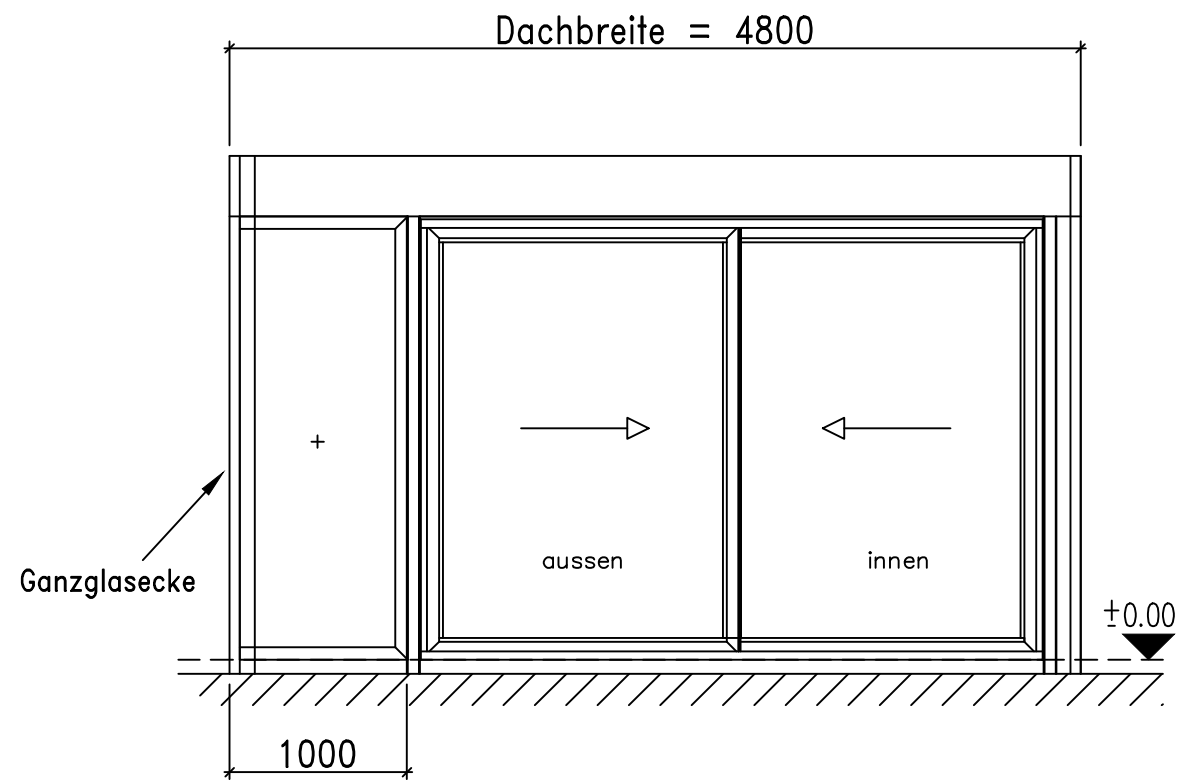

Seitenansicht von aussen links

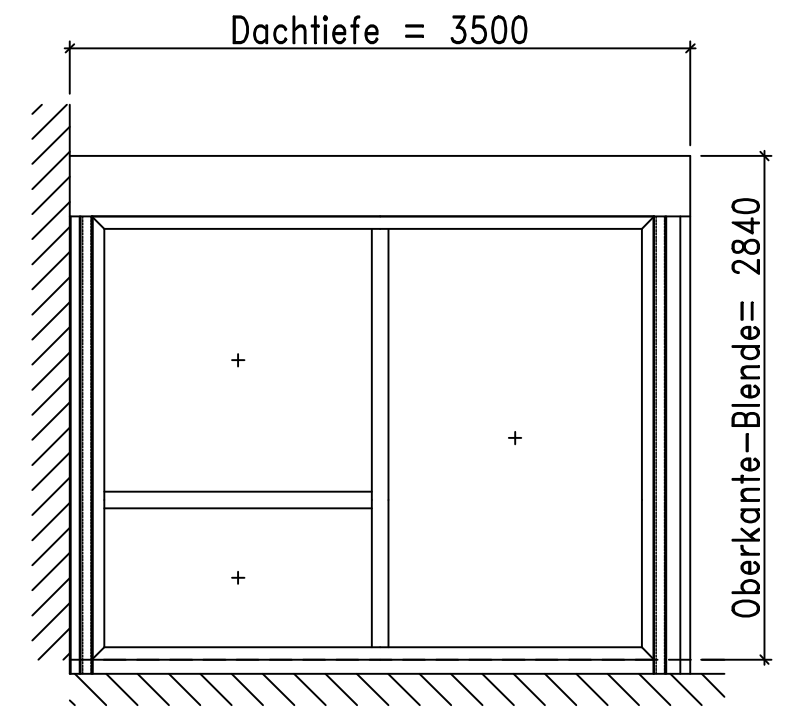

Draufsicht

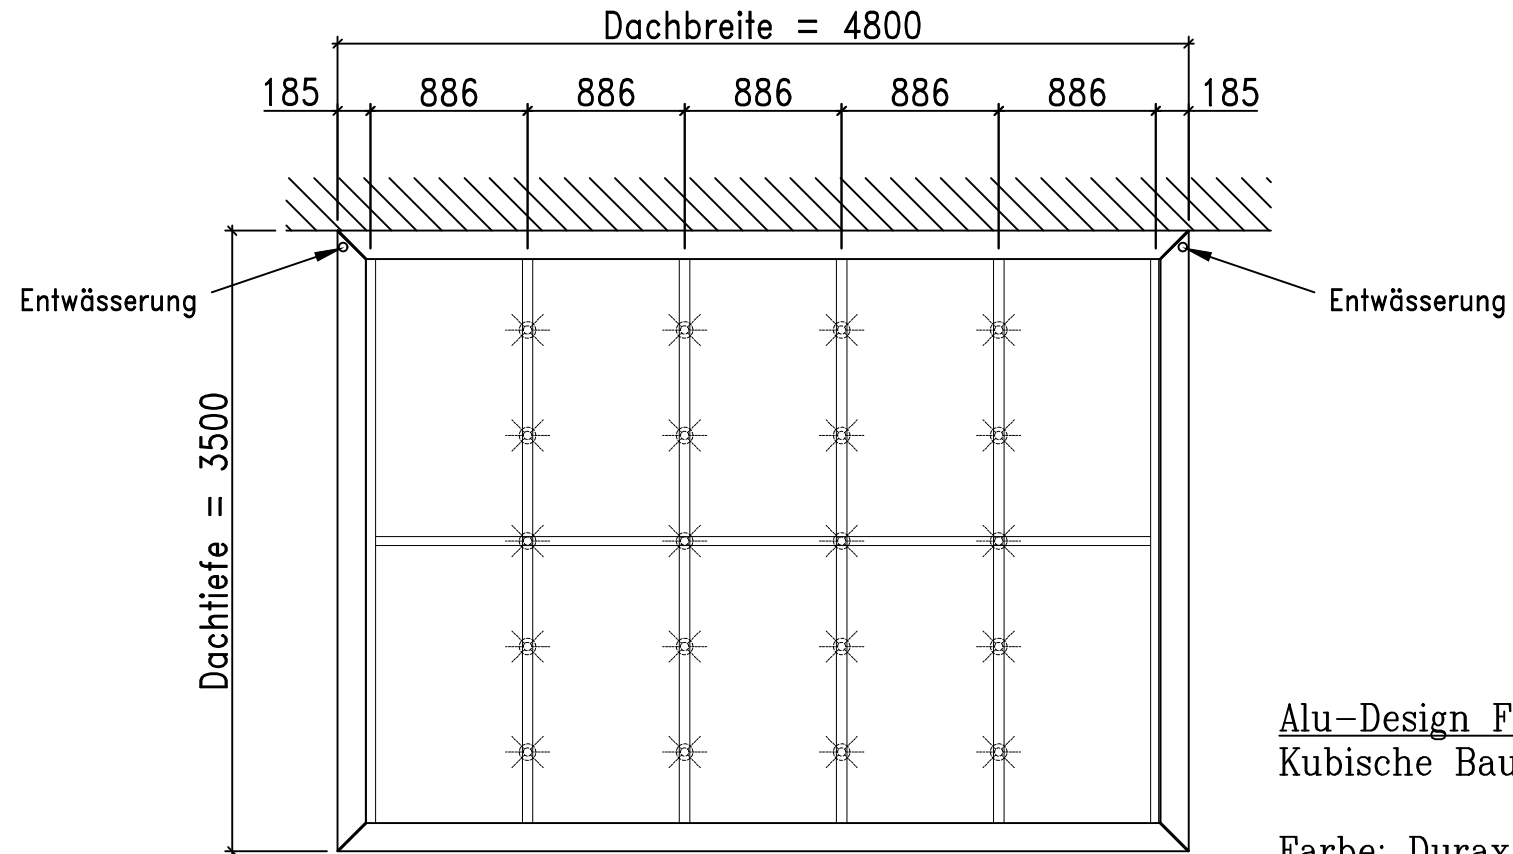

Alu-Design Flachdach Wintergarten
Kubische Bauweise mit umlaufender Rinnenblende

Farbe: Duraxal Trend 5
Dachneigung: 2°
Dacheindeckung: Dreifach-Isolierglas Ug-Wert 0,8
Senkrechtverglasung: Dreifach-Isolierglas Ug-Wert 0,7
Beleuchtung: 20 Stück LED-Strahler 1 Watt dimmbar